PRODUCED BY AN AUTODESK EDUCATIONAL PRODUCT

A-A metszet

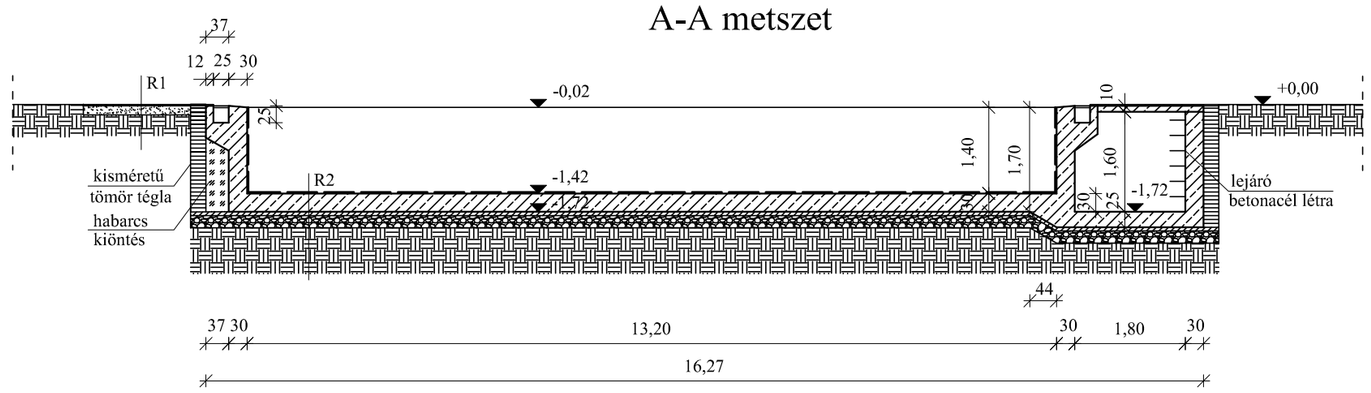

R1: - 2 cm térkőburkolat
- 15 cm homokos kavics
- termett talaj

R2: - 1 rtg. Mapei szigetelés
- 30 cm vb. fenéklemez (burkolatlan)
- 6 cm szerelőbeton
- 20 cm kavicságy
- termett talaj

B-B metszet

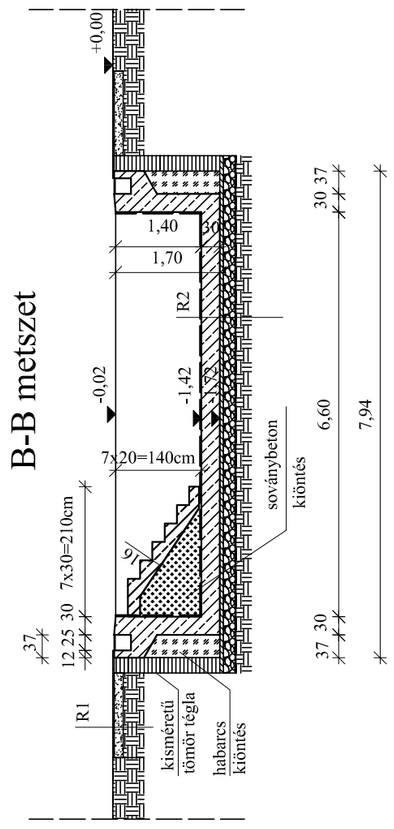

Alaprajz

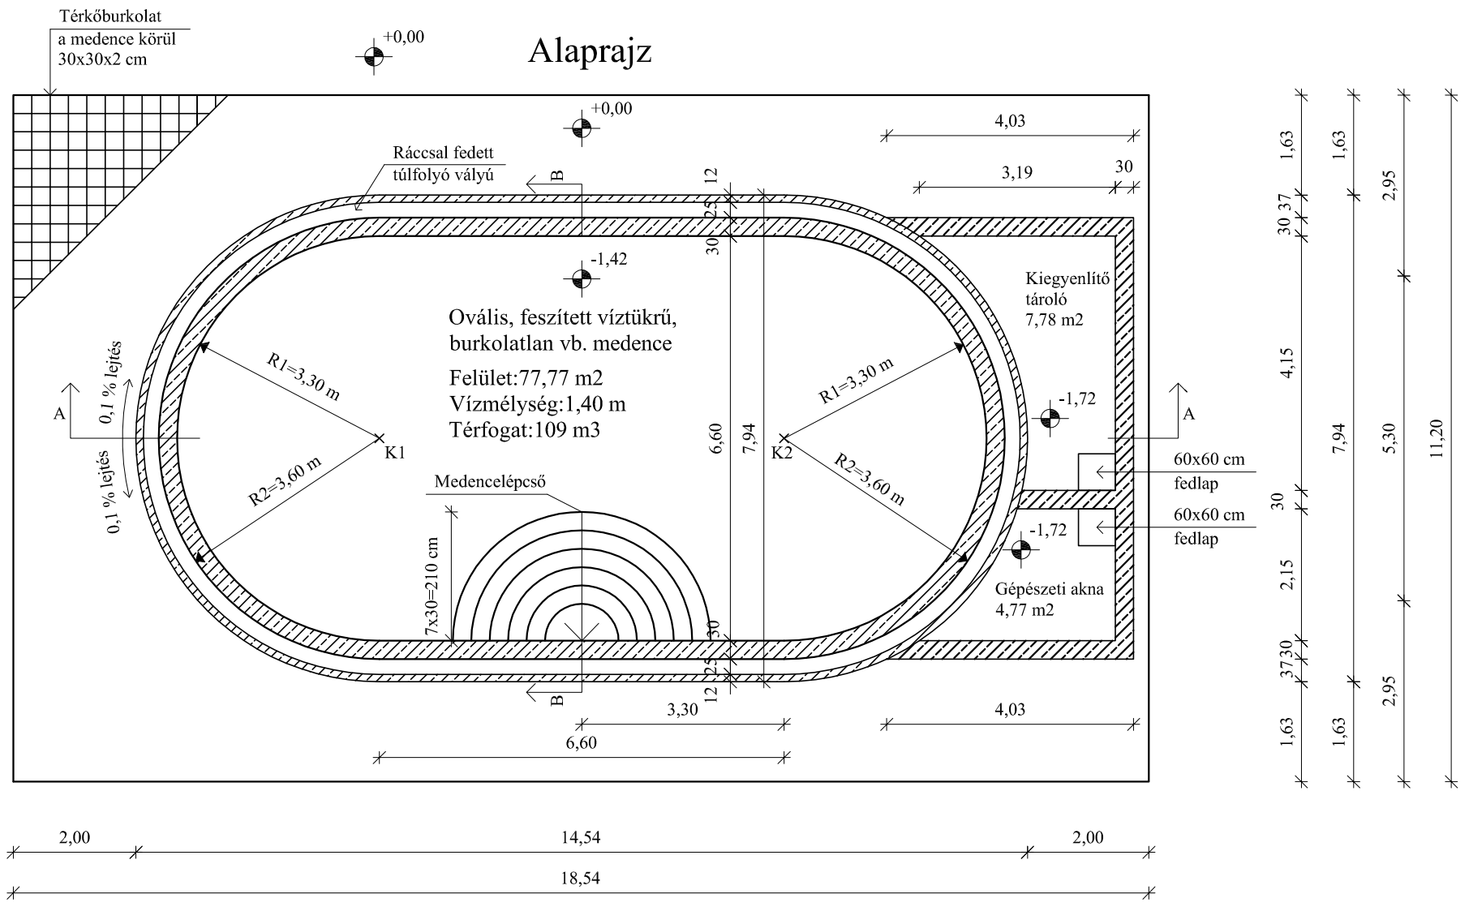

BME Hidak és Szerkezetek Tanszék

Tárgy: Szerkezet-technológia		Terv jele: 1
Projekt: Oválismedence Építész terv		Méretarány: M=1:100
Készítette: Muskovits Marianna BUDKUK	Konzulens: Dr. Strobl András	

PRODUCED BY AN AUTODESK EDUCATIONAL PRODUCT
PRODUCED BY AN AUTODESK EDUCATIONAL PRODUCT
PRODUCED BY AN AUTODESK EDUCATIONAL PRODUCT